


修正案による交流センター平面図 (例)

提案：中村 光夫
村端 浩


交流センター (公民館、図書館、その他含む)	2040 m ²
(内訳) 新築部分	1,580 m ²
新閲覧室除く交流センター	1,250 m ²
図書館 (旧図書館・新設閲覧室含む)	790 m ²

2階平面図

◀ 非常出口

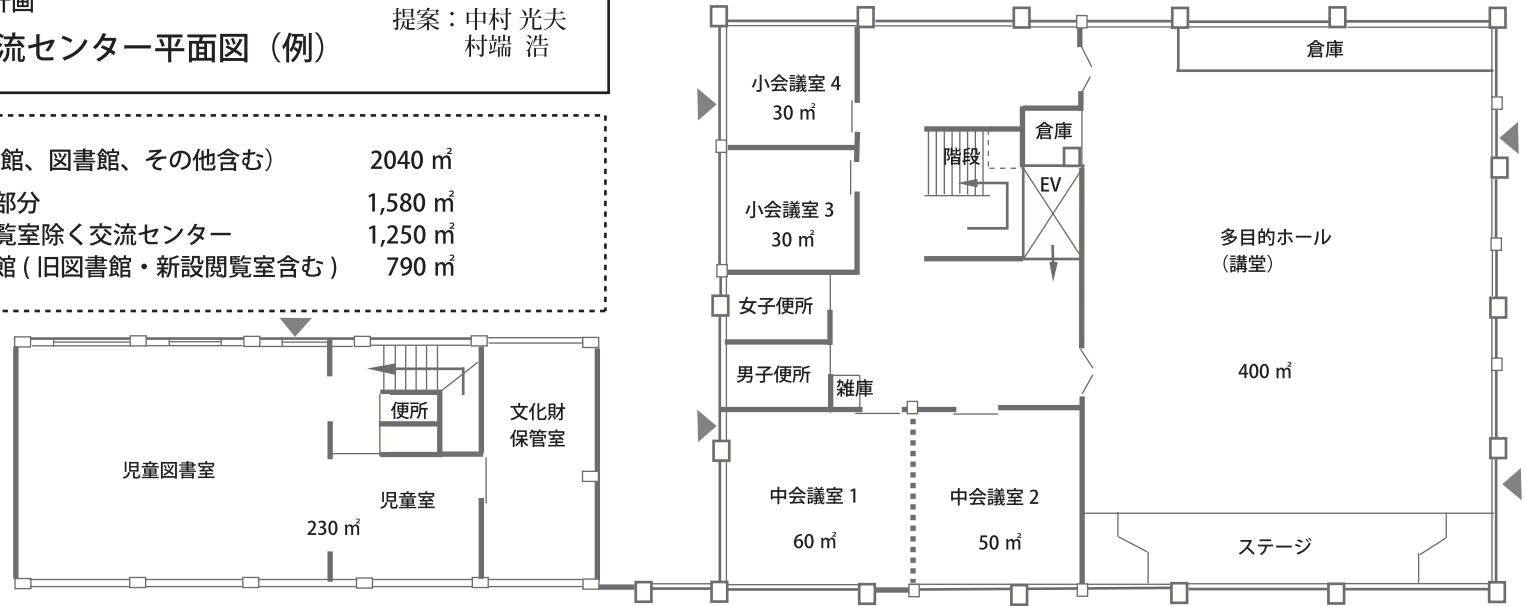

1階平面図

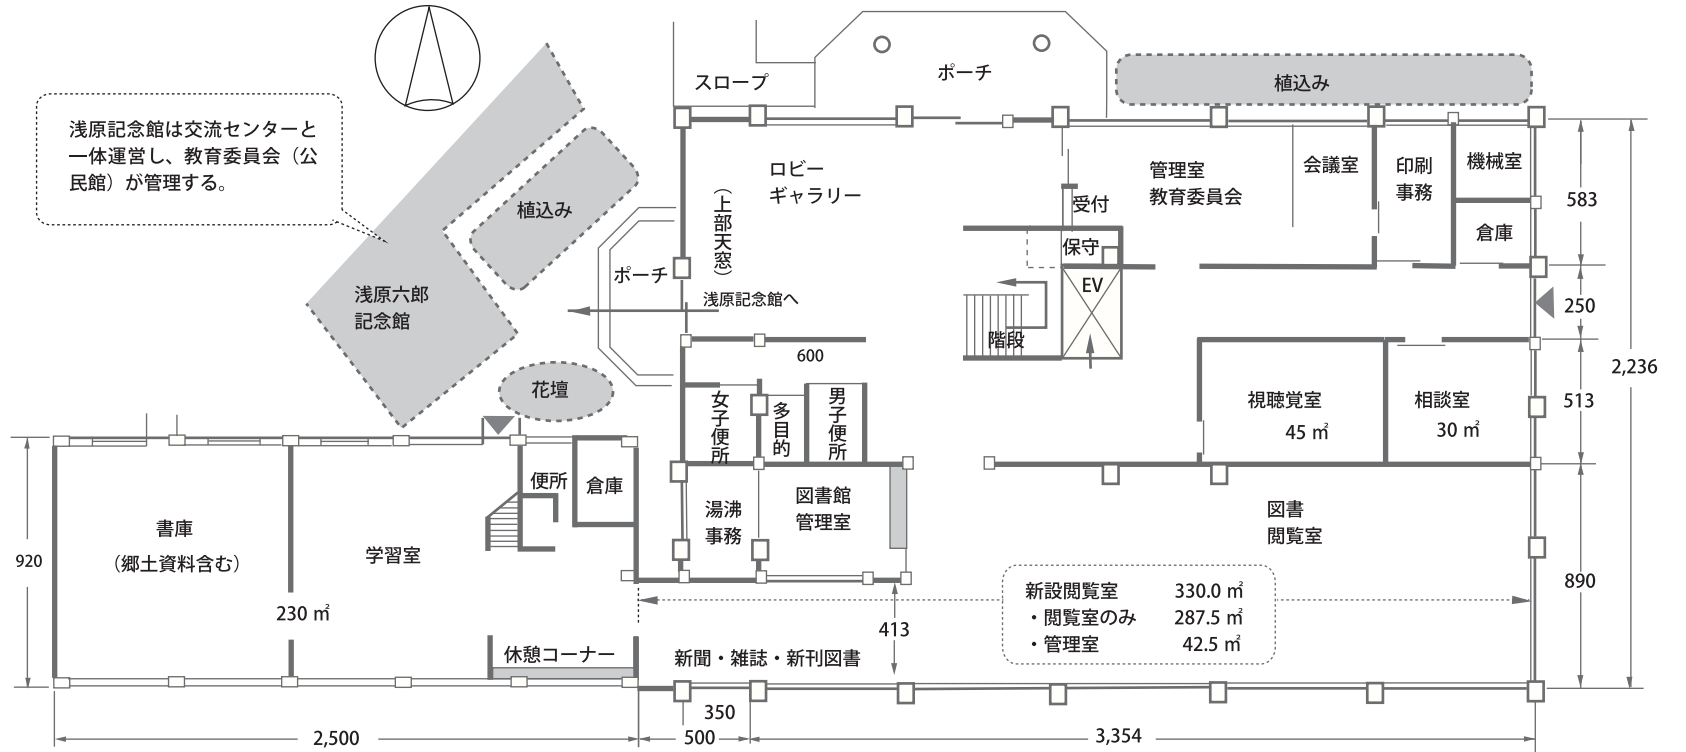

浅原記念館は交流センターと一体運営し、教育委員会 (公民館) が管理する。